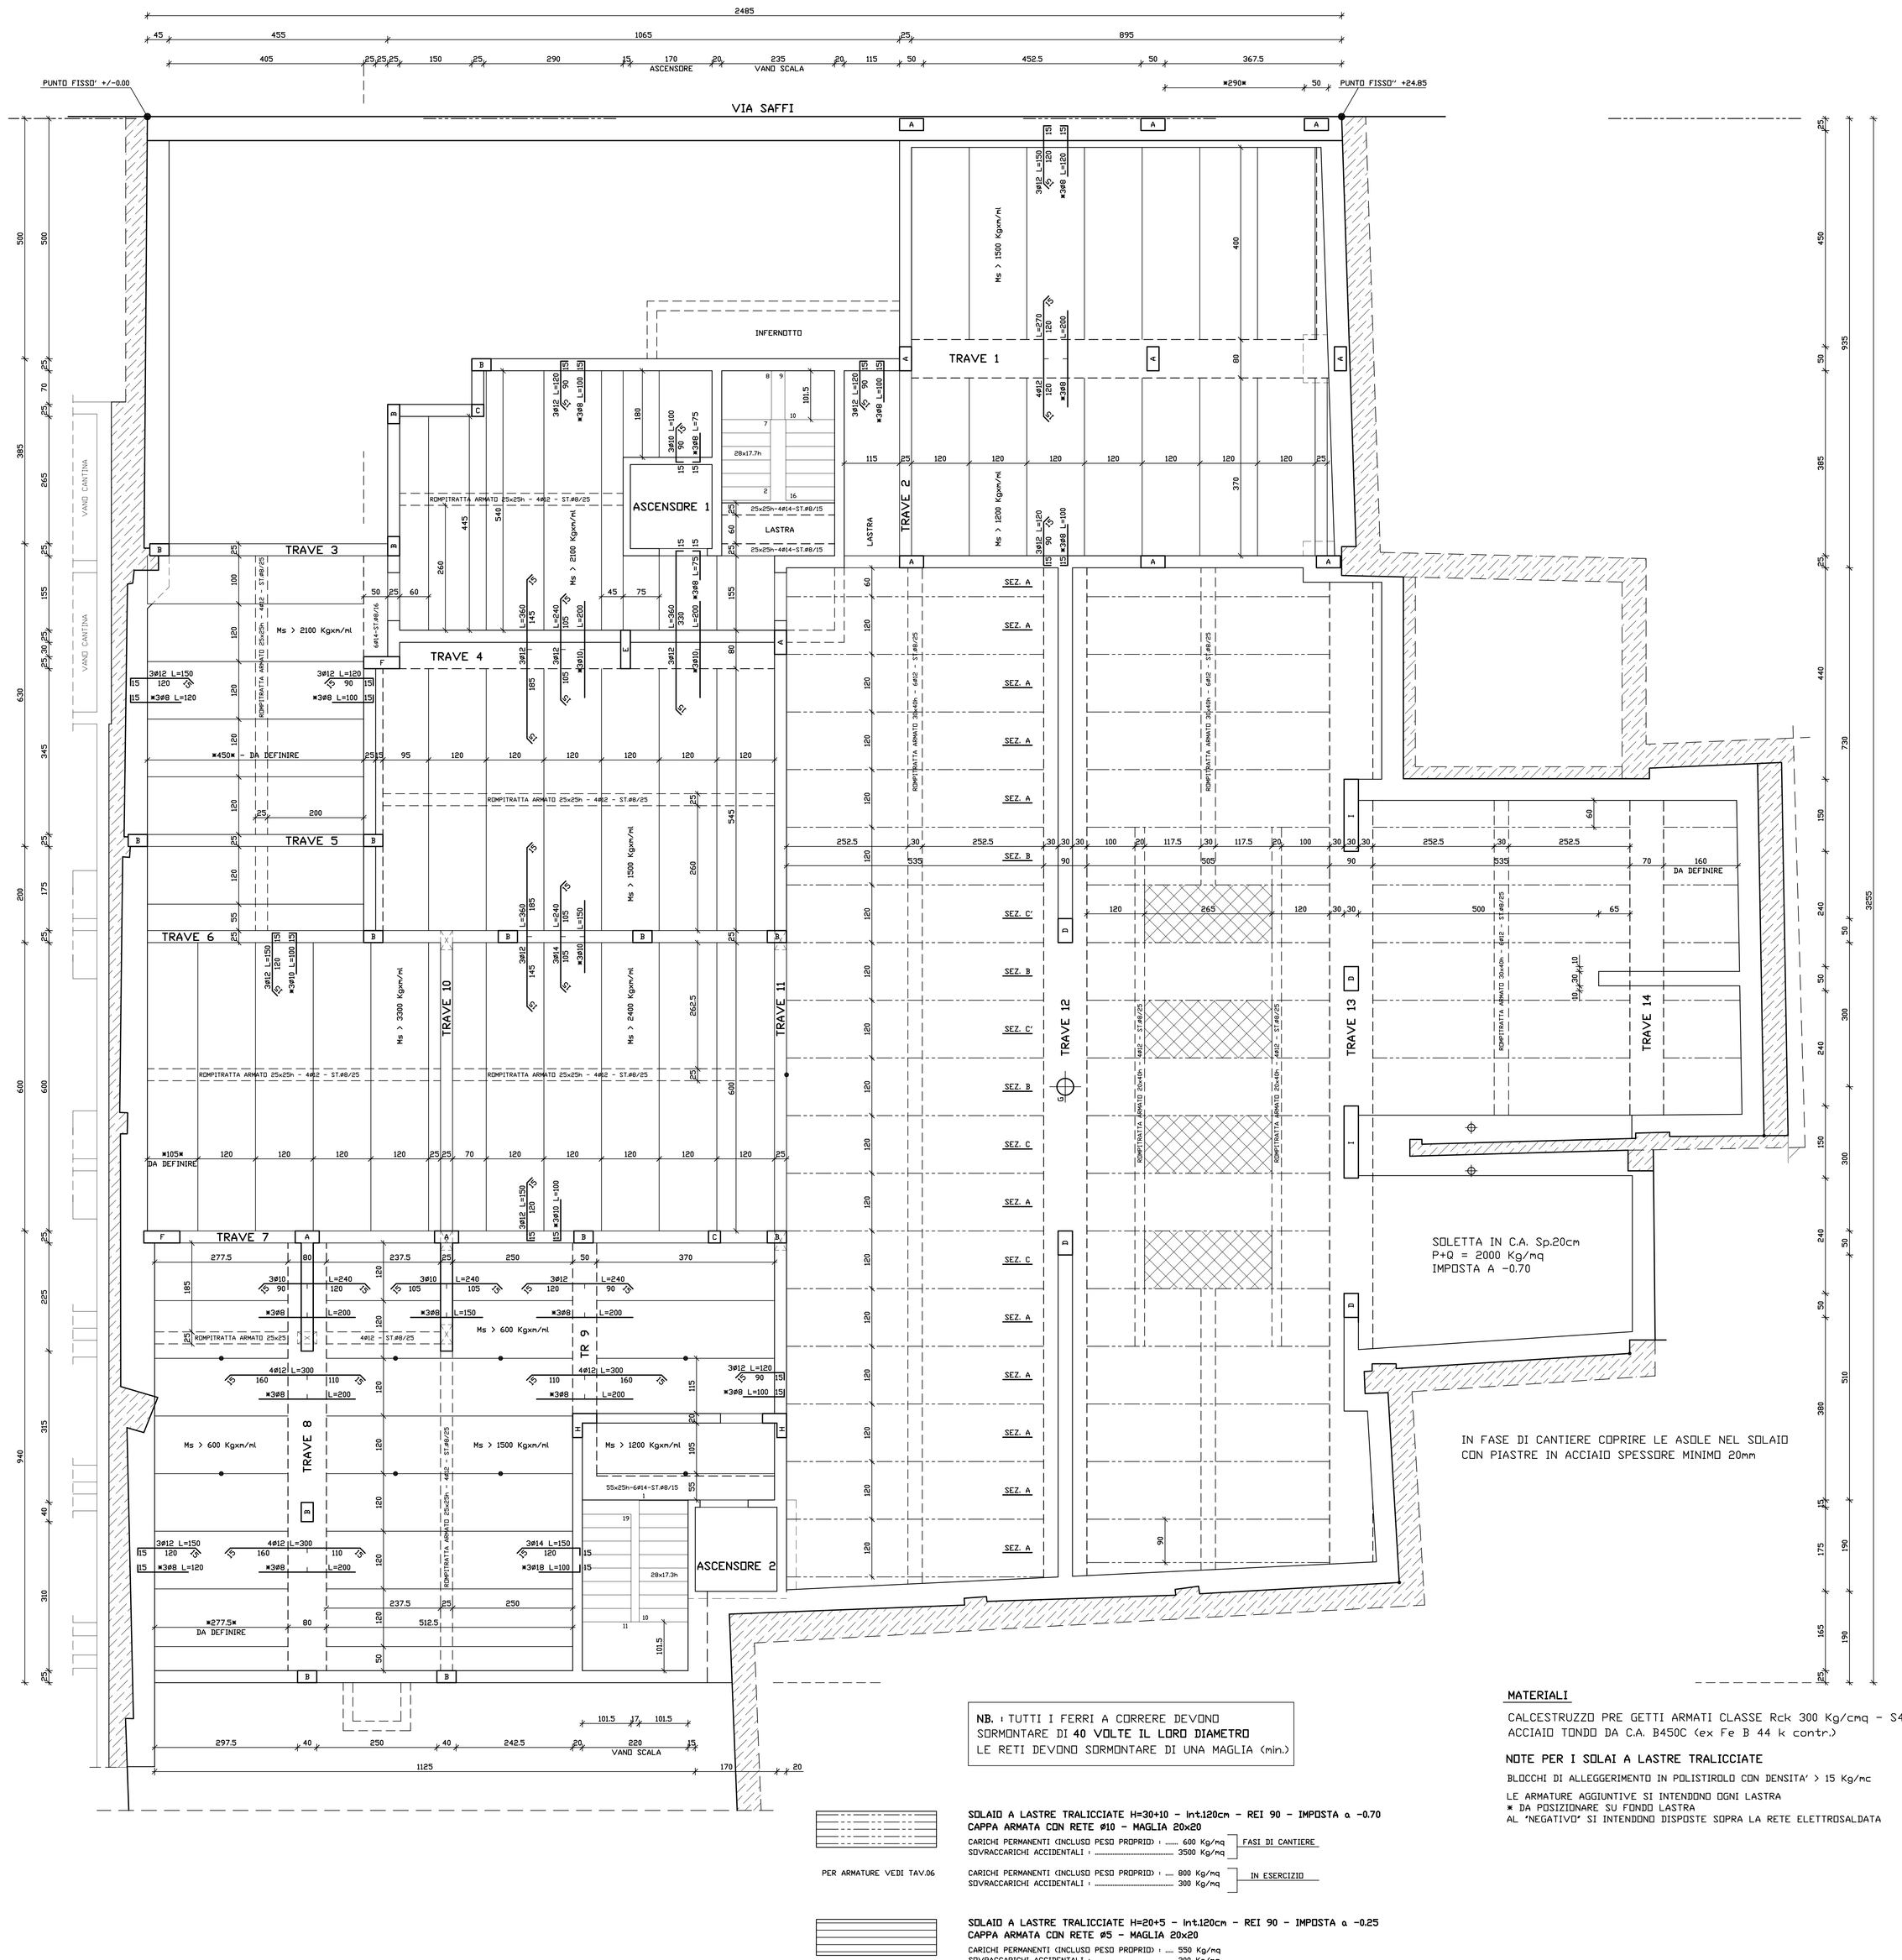
PUNTO FISSO' +/-0.00
PUNTO FISSO'' +24.85
VIA SAFFI
VANO CANTINA
INFERNOTTO
TRAVE 1
TRAVE 2
TRAVE 3
TRAVE 4
TRAVE 5
TRAVE 6
TRAVE 7
TRAVE 8
TRAVE 9
TRAVE 10
TRAVE 11
TRAVE 12
TRAVE 13
TRAVE 14
ASCENSORE 1
ASCENSORE 2
LASTRA
VANO SCALA
DA DEFINIRE
SOLETTA IN C.A. Sp.20cm
P+Q = 2000 Kg/mq
IMPOSTA A -0.70
IN FASE DI CANTIERE COPRIRE LE ASOLE NEL SOLAIO
CON PIASTRE IN ACCIAIO SPESSORE MINIMO 20mm
NB. : TUTTI I FERRI A CORRERE DEVONO
SORMONTARE DI 40 VOLTE IL LORO DIAMETRO
LE RETI DEVONO SORMONTARE DI UNA MAGLIA (min.)
PER ARMATURE VEDI TAV.06
SOLAIO A LASTRE TRALICCIATE H=30+10 - int.120cm - REI 90 - IMPOSTA a -0.70
CAPPA ARMATA CON RETE ø10 - MAGLIA 20x20
CARICHI PERMANENTI (INCLUSO PESO PROPRIO) : 600 Kg/mq
SOVRACCARICHI ACCIDENTALI : 3500 Kg/mq
FASI DI CANTIERE
CARICHI PERMANENTI (INCLUSO PESO PROPRIO) : 800 Kg/mq
SOVRACCARICHI ACCIDENTALI : 300 Kg/mq
IN ESERCIZIO
SOLAIO A LASTRE TRALICCIATE H=20+5 - int.120cm - REI 90 - IMPOSTA a -0.25
CAPPA ARMATA CON RETE ø5 - MAGLIA 20x20
CARICHI PERMANENTI (INCLUSO PESO PROPRIO) : 550 Kg/mq
SOVRACCARICHI ACCIDENTALI : 200 Kg/mq
MATERIALI
CALCESTRUZZO PRE GETTI ARMATI CLASSE Rck 300 Kg/cmq - S4
ACCIAIO TONDO DA C.A. B450C (ex Fe B 44 k contr.)
NOTE PER I SOLAI A LASTRE TRALICCIATE
BLOCCHI DI ALLEGGERIMENTO IN POLISTIROLO CON DENSITA' > 15 Kg/mc
LE ARMATURE AGGIUNTIVE SI INTENDONO OGNI LASTRA
* DA POSIZIONARE SU FONDO LASTRA
AL 'NEGATIVO' SI INTENDONO DISPOSTE SOPRA LA RETE ELETTROSALDATA