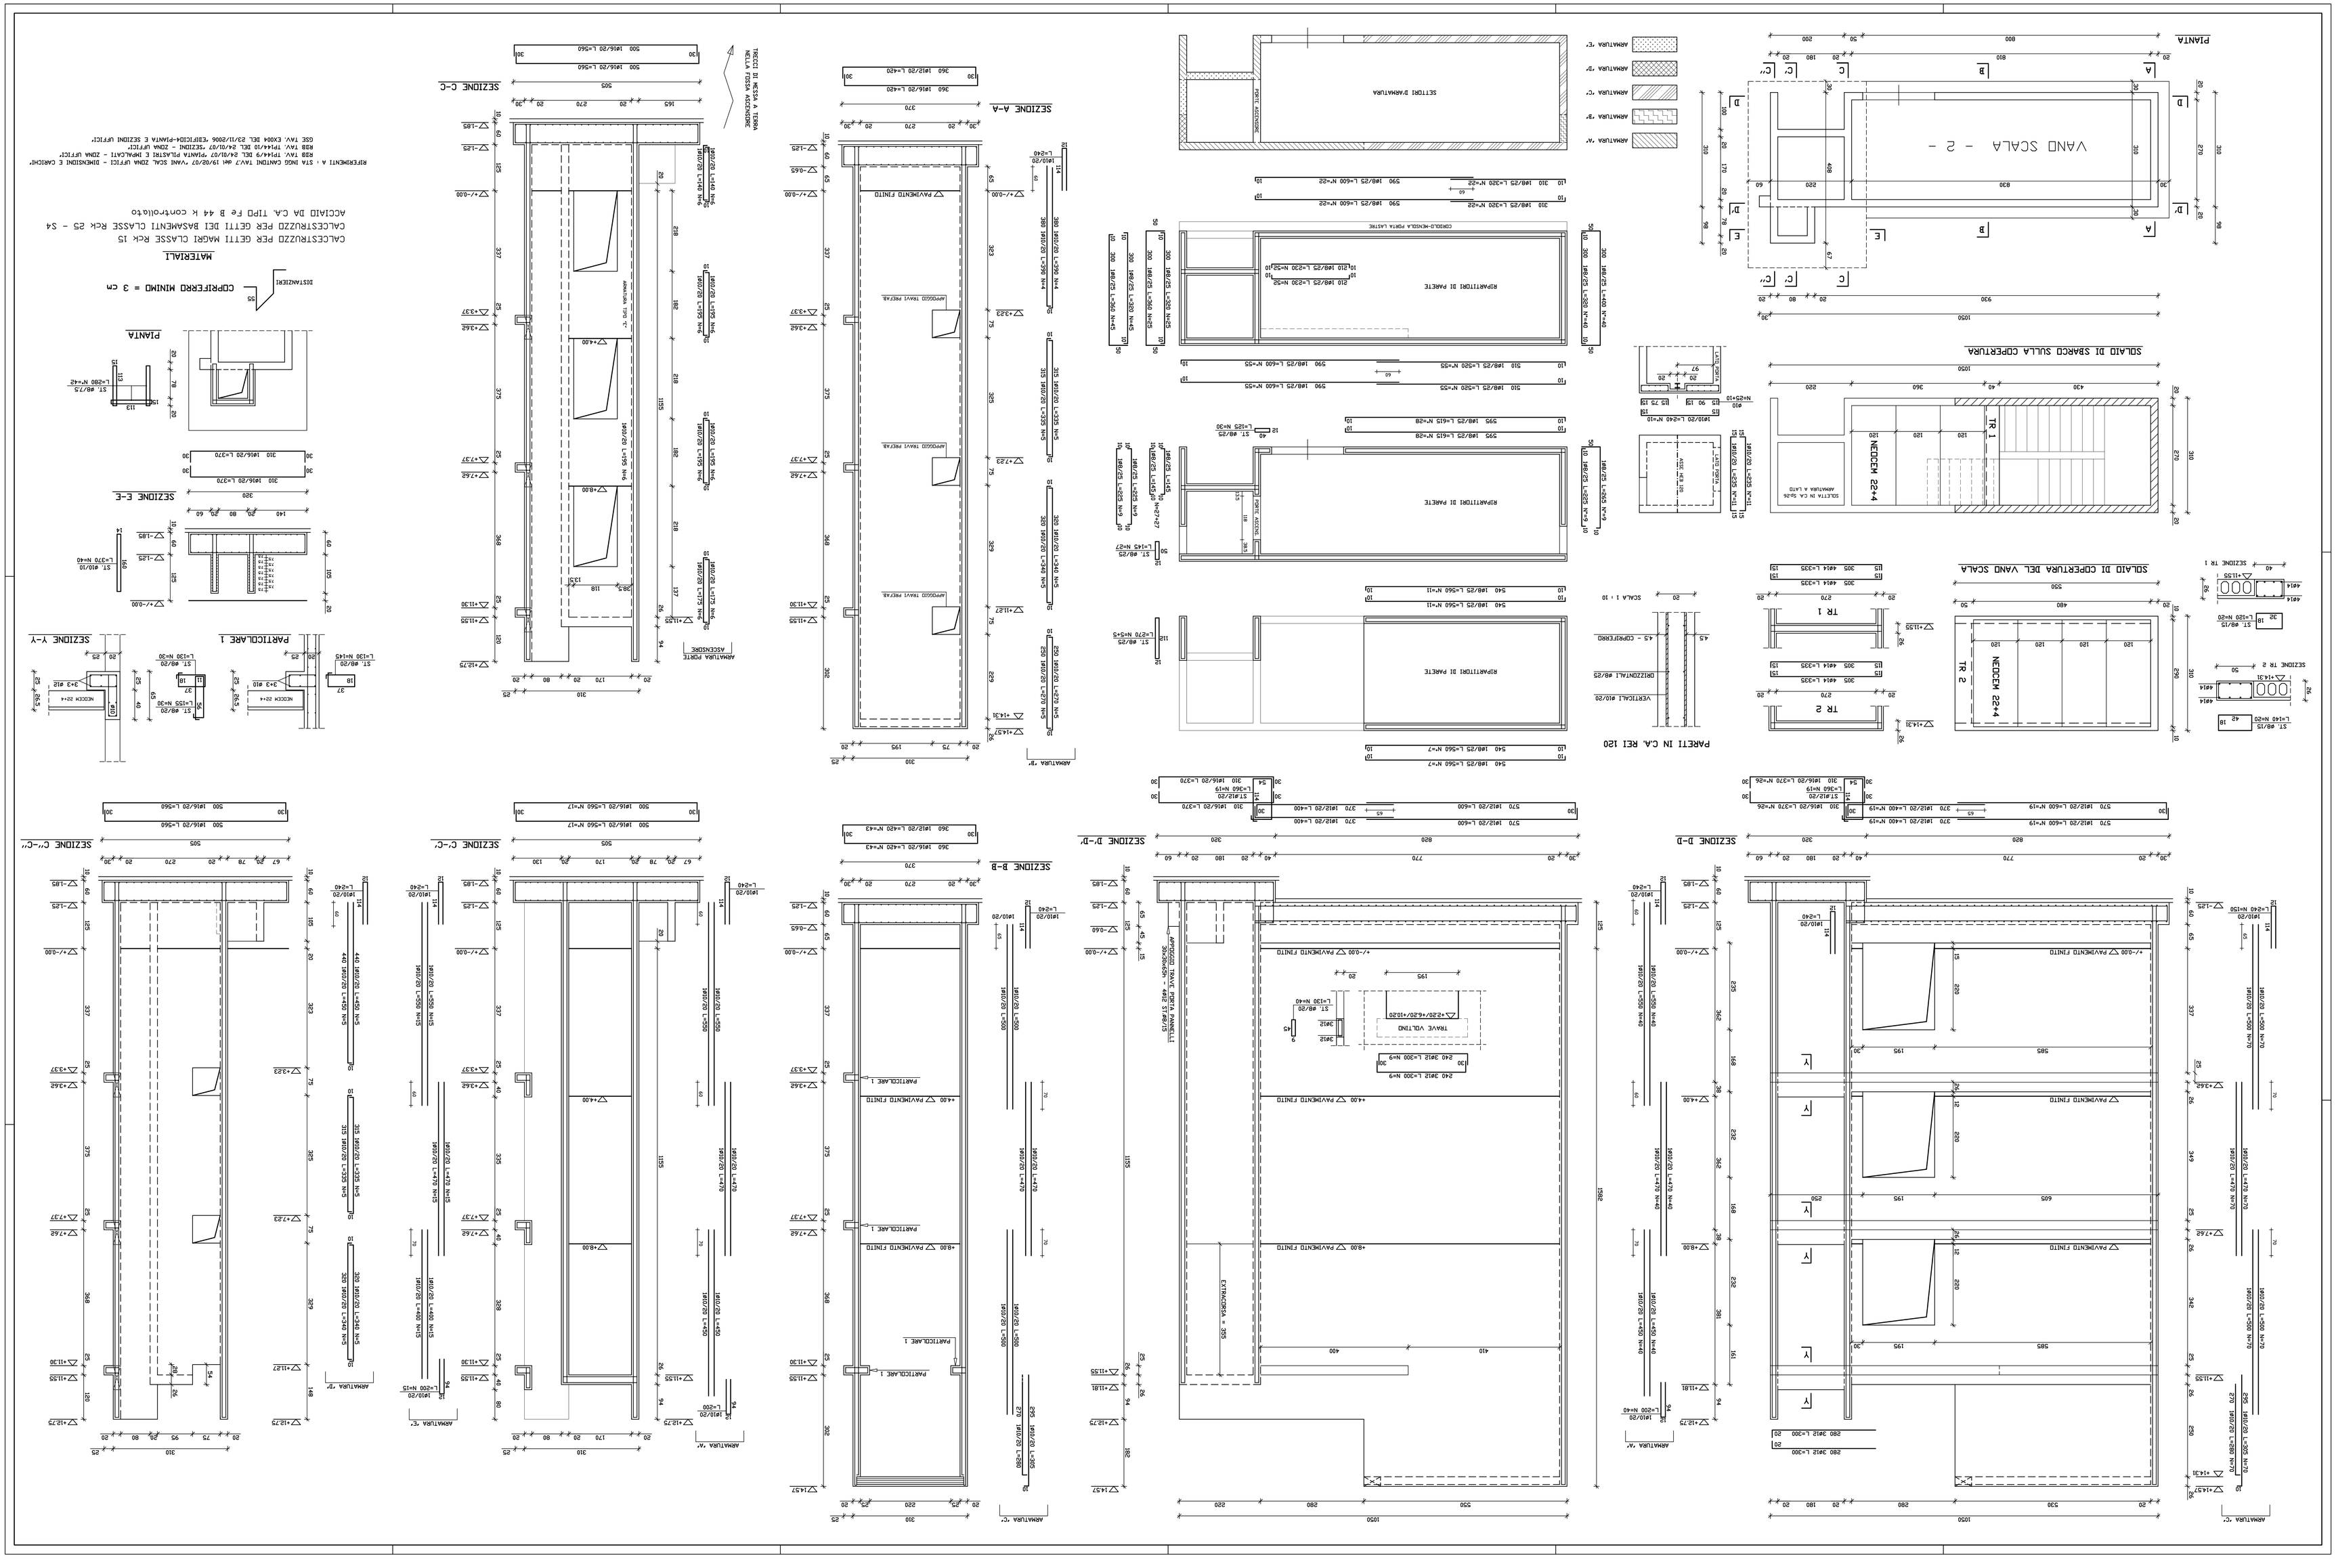
PIANTA
VANO SCALA - 2 -
SOLAIO DI SBARCO SULLA COPERTURA
SOLAIO DI COPERTURA DEL VANO SCALA
NEDCEM 22+4
TR 1
TR 2
PARETI IN C.A. REI 120
SEZIONE A-A
SEZIONE B-B
SEZIONE C-C
SEZIONE D-D
SEZIONE E-E
SEZIONE Y-Y
PARTICOLARE 1
COPRIFERRO MINIMO = 3 cm
MATERIALI
CALCESTRUZZO PER GETTI MAGRI CLASSE Rck 15
CALCESTRUZZO PER GETTI DEI BASAMENTI CLASSE Rck 25 - S4
ACCIAIO DA C.A. TIPO Fe B 44 k controllato